

TEILZONENPLAN GEWÄSSERRAUM SIEDLUNG

1. Öffentliche Auflage vom 19. Februar bis 19. März 2024.
2. Öffentliche Auflage vom 05. Mai bis 03. Juni 2025.

Beschlossen durch die Stimmberechtigten an der Gemeindeversammlung vom

Die Gemeindepräsidentin
Litscher-Walthert Regula

Der Gemeindevizepräsident
Helfenstein Flato

Vom Regierungsrat gemäss Beschluss Nr. vom genehmigt.





Datum

Unterschrift

Datum	Gez.	Format [mm]	Massstab
29.07.2025	sf	840 x 1188	1:2'500

0 25 50 75 100 125 150 175 Meter

Baselstrasse 21
6003 Luzern
041 267 00 67
www.stadtlandplan.ch

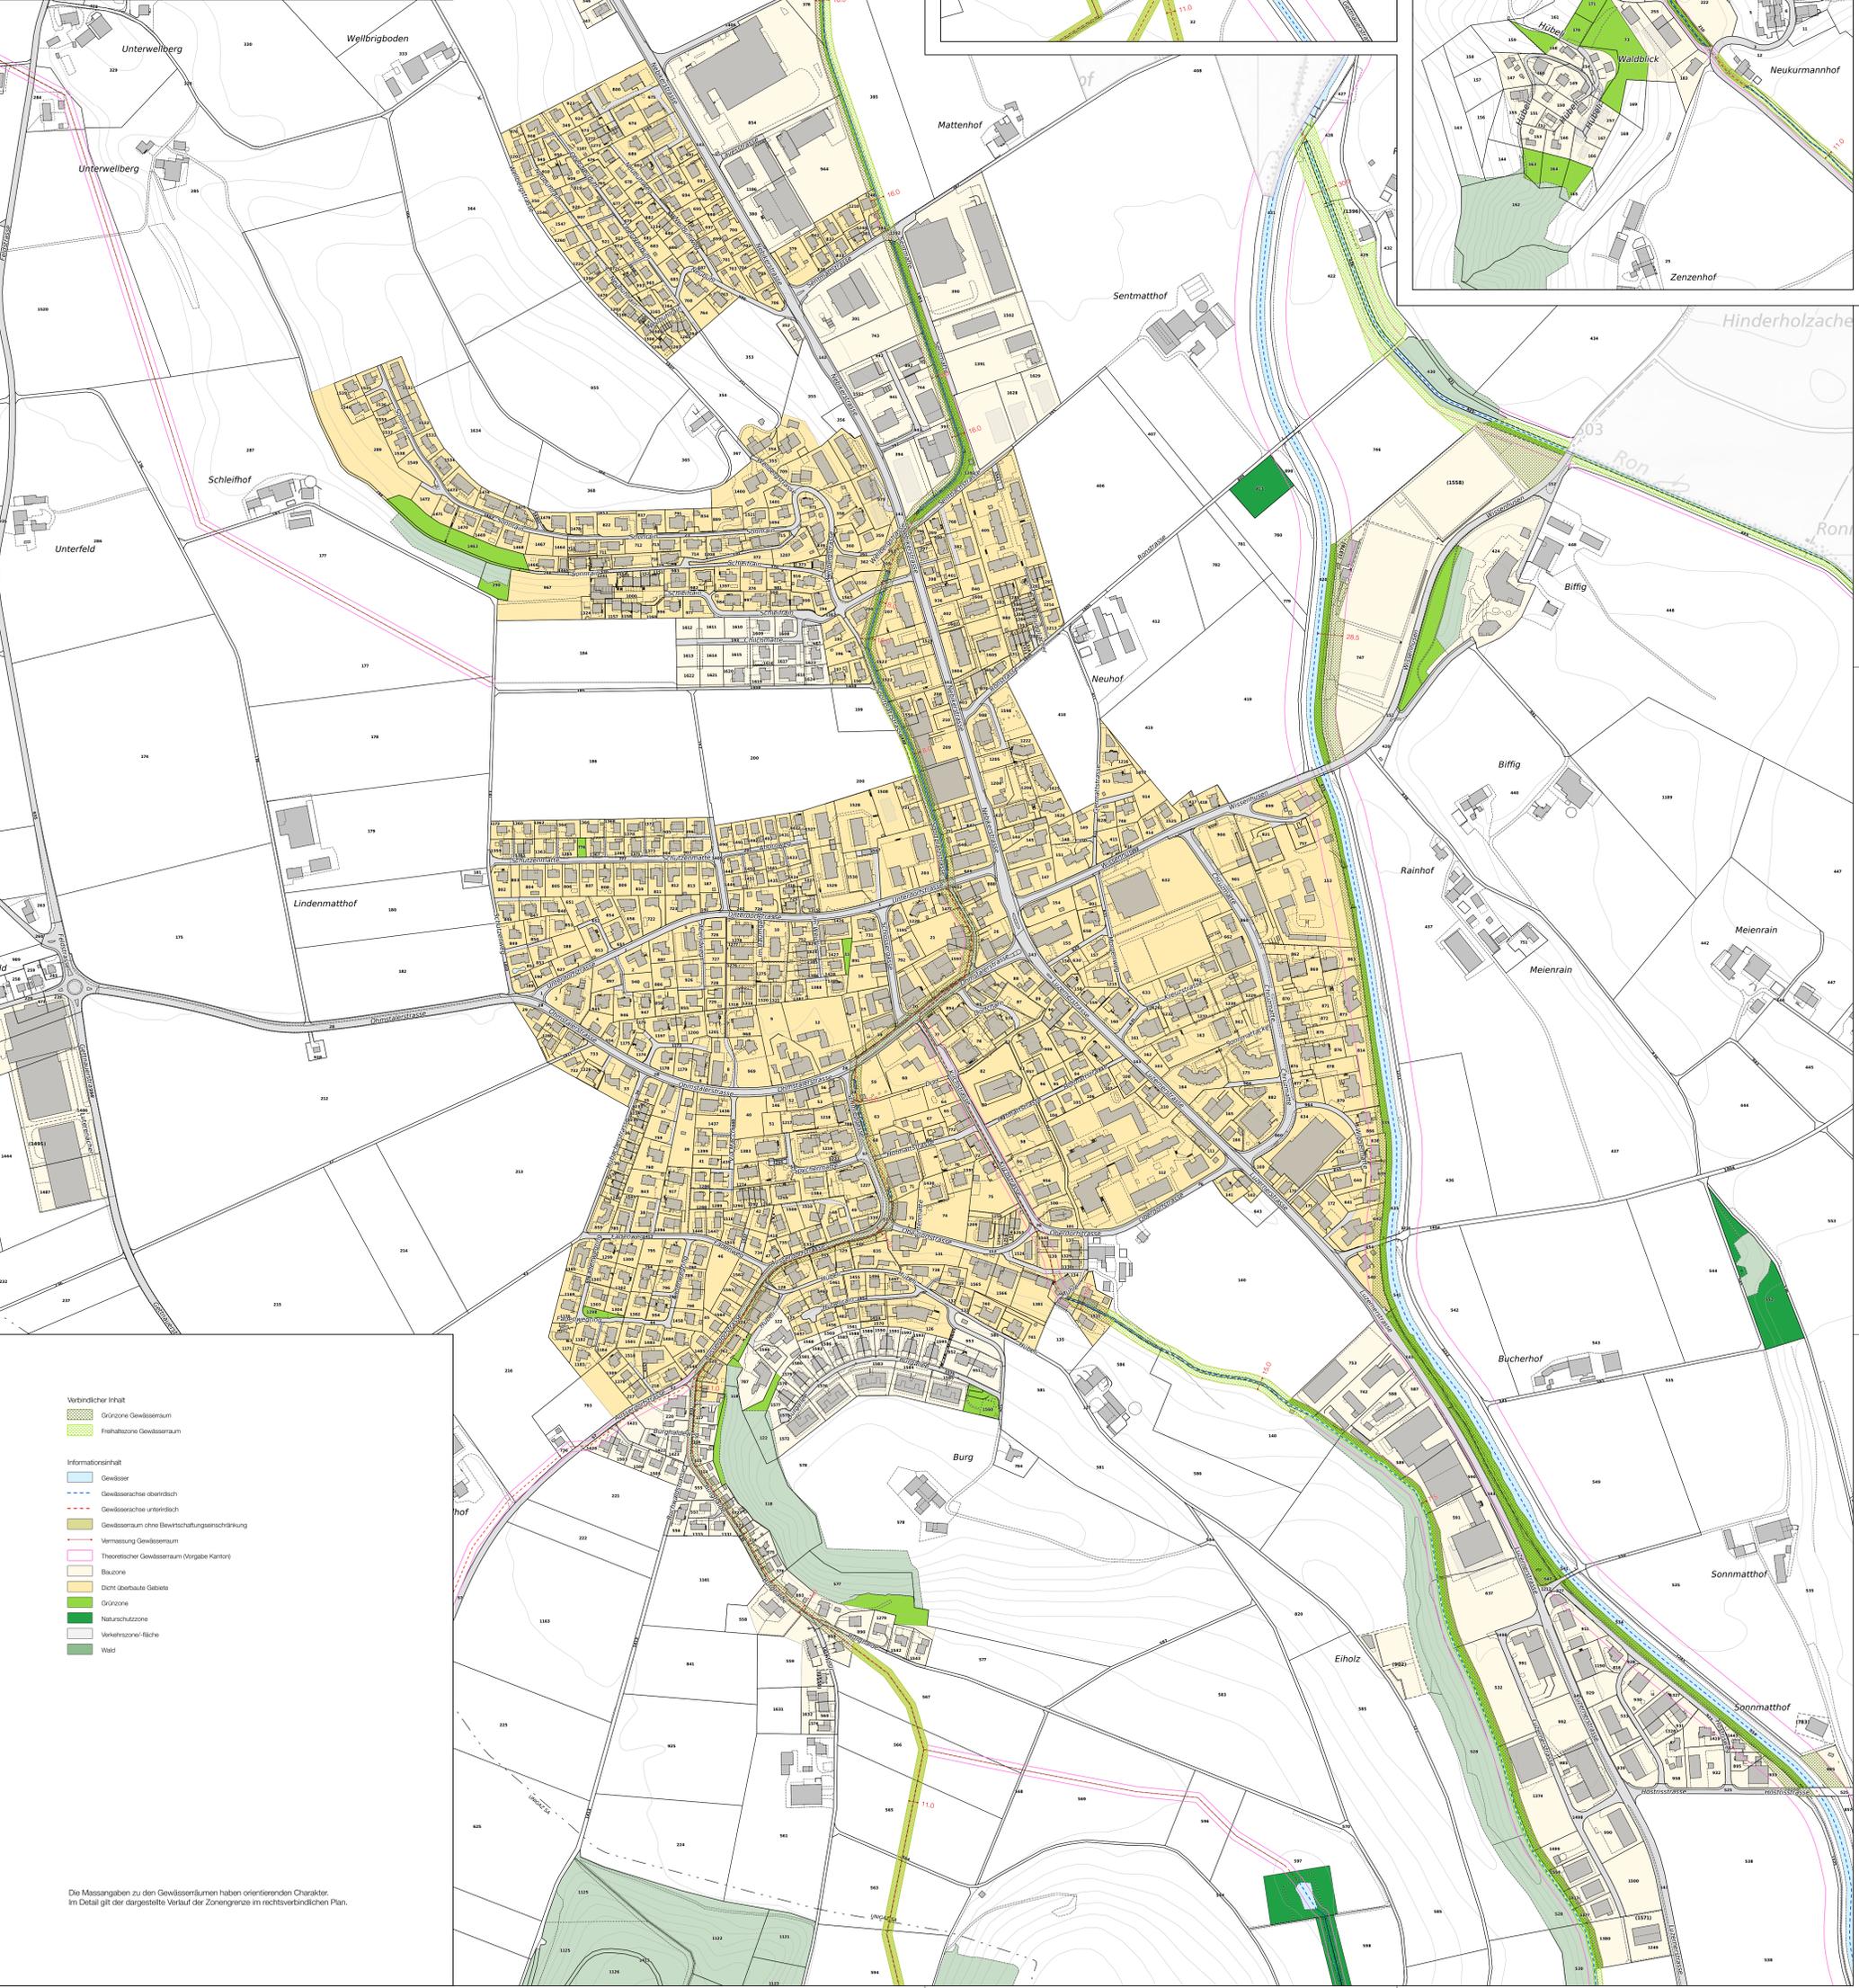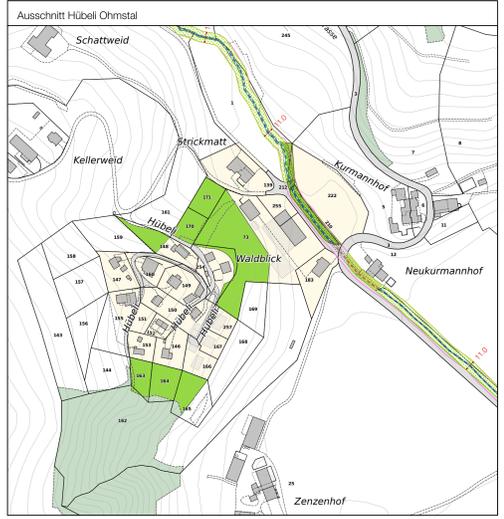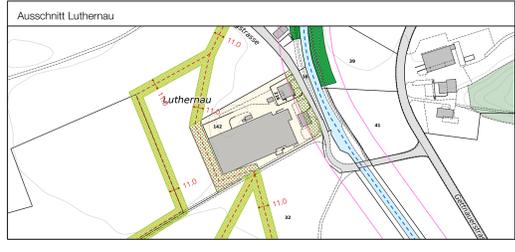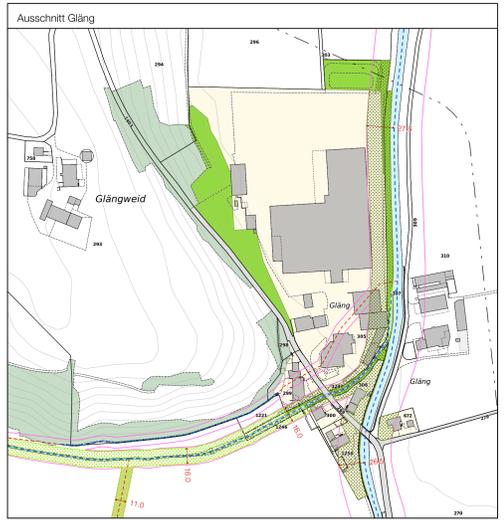

Verbindlicher Inhalt

- Grenzzone Gewässerraum
- Friedenszone Gewässerraum

Informationsinhalt

- Gewässer
- Gewässersohle oberirdisch
- Gewässersohle unterirdisch
- Gewässerraum ohne Bewirtschaftungsbeschränkung
- Vermessung Gewässerraum
- Theoretischer Gewässerraum (vorgabe Kantons)
- Balzone
- Dicht überbaute Gebiete
- Grenzzone
- Naturschutzzone
- Verkehrszonen-fische
- Wald

Die Massangaben zu den Gewässerräumen haben orientierenden Charakter.
Im Detail gilt der dargestellte Verlauf der Zonengrenze im rechtsverbindlichen Plan.